

会場見取図


1 講義会場

名称：リアンレーヴ高田馬場 研修室

所在地：東京都新宿区下落合1-6-9

面積：54.3㎡（1人当たり 2.72㎡）

※見取図を記載してください

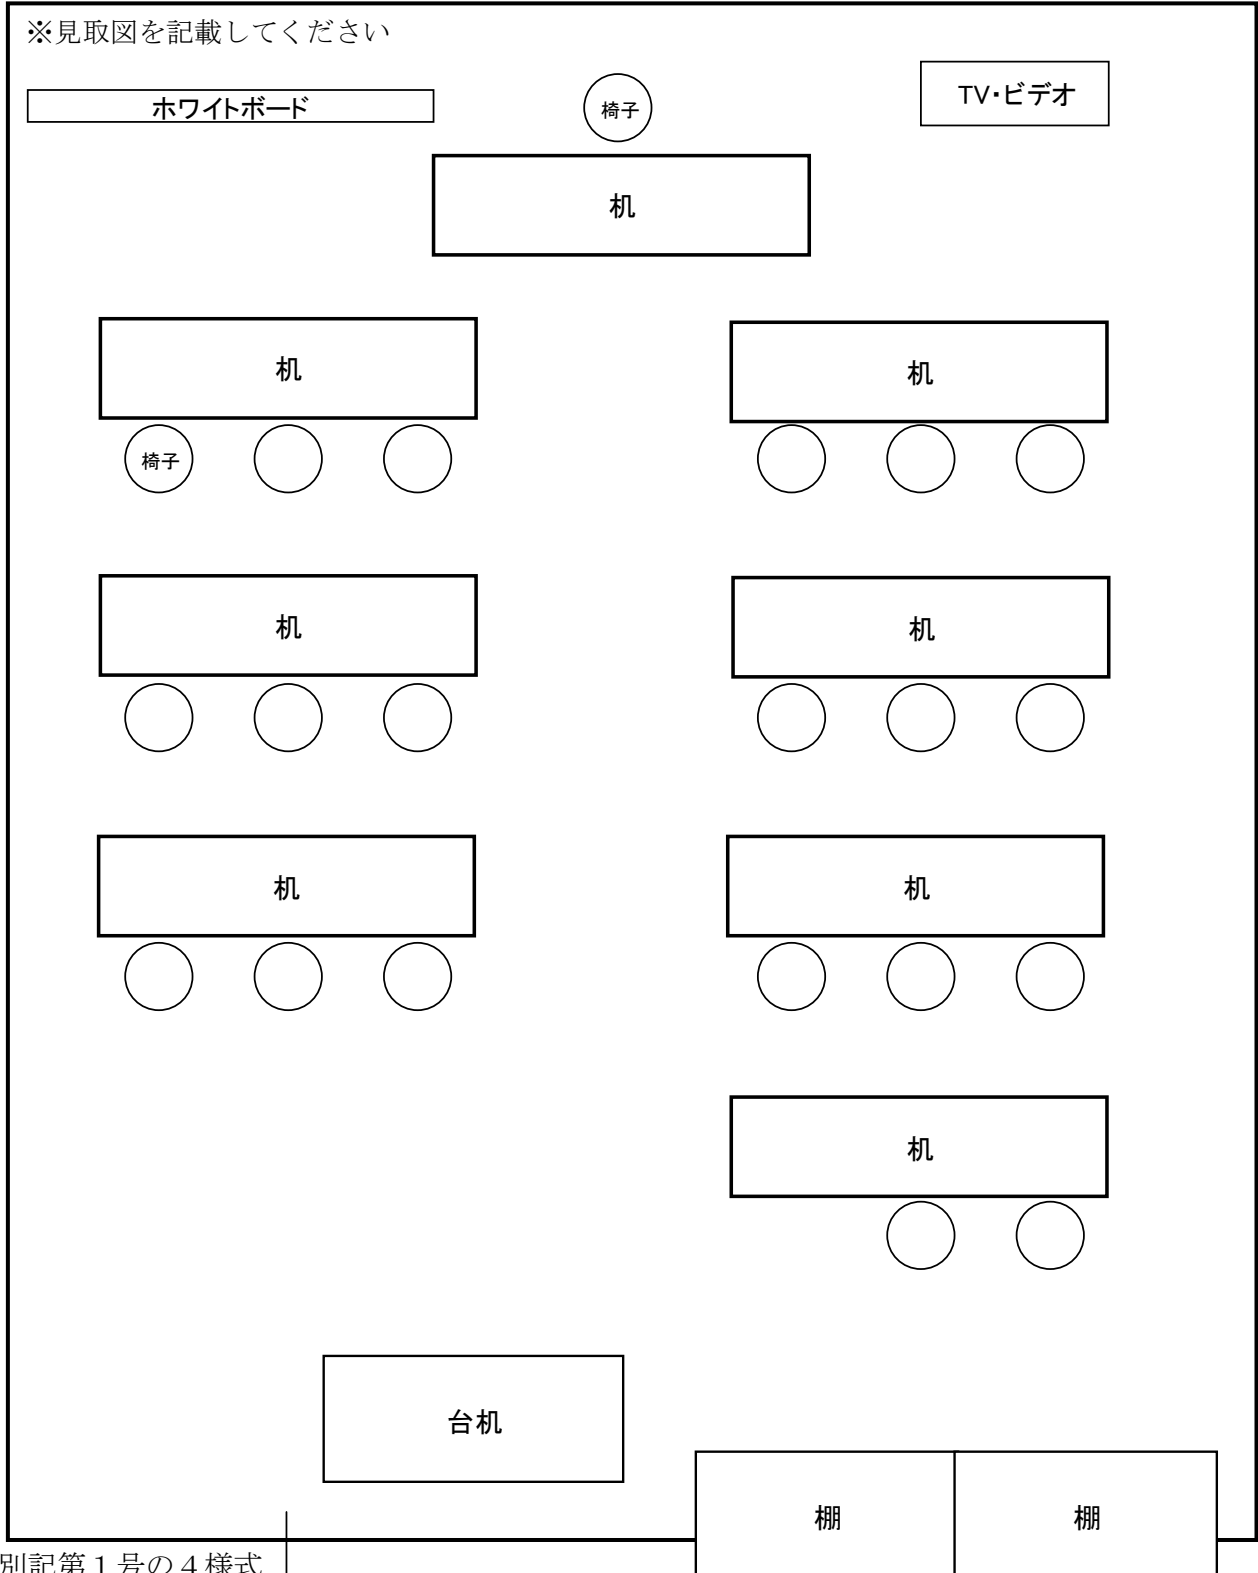

別記第1号の4様式

2 演習会場（実習室）


名称：リアンレーヴ高田馬場 実習室

所在地：東京都新宿区下落合1-6-9

面積：86.3㎡（1人当たり 4.32㎡）

備品・教材：介護用ベッド4台、車椅子6台、ポータブルトイレ4台

※備品を含めた見取図を記載してください。

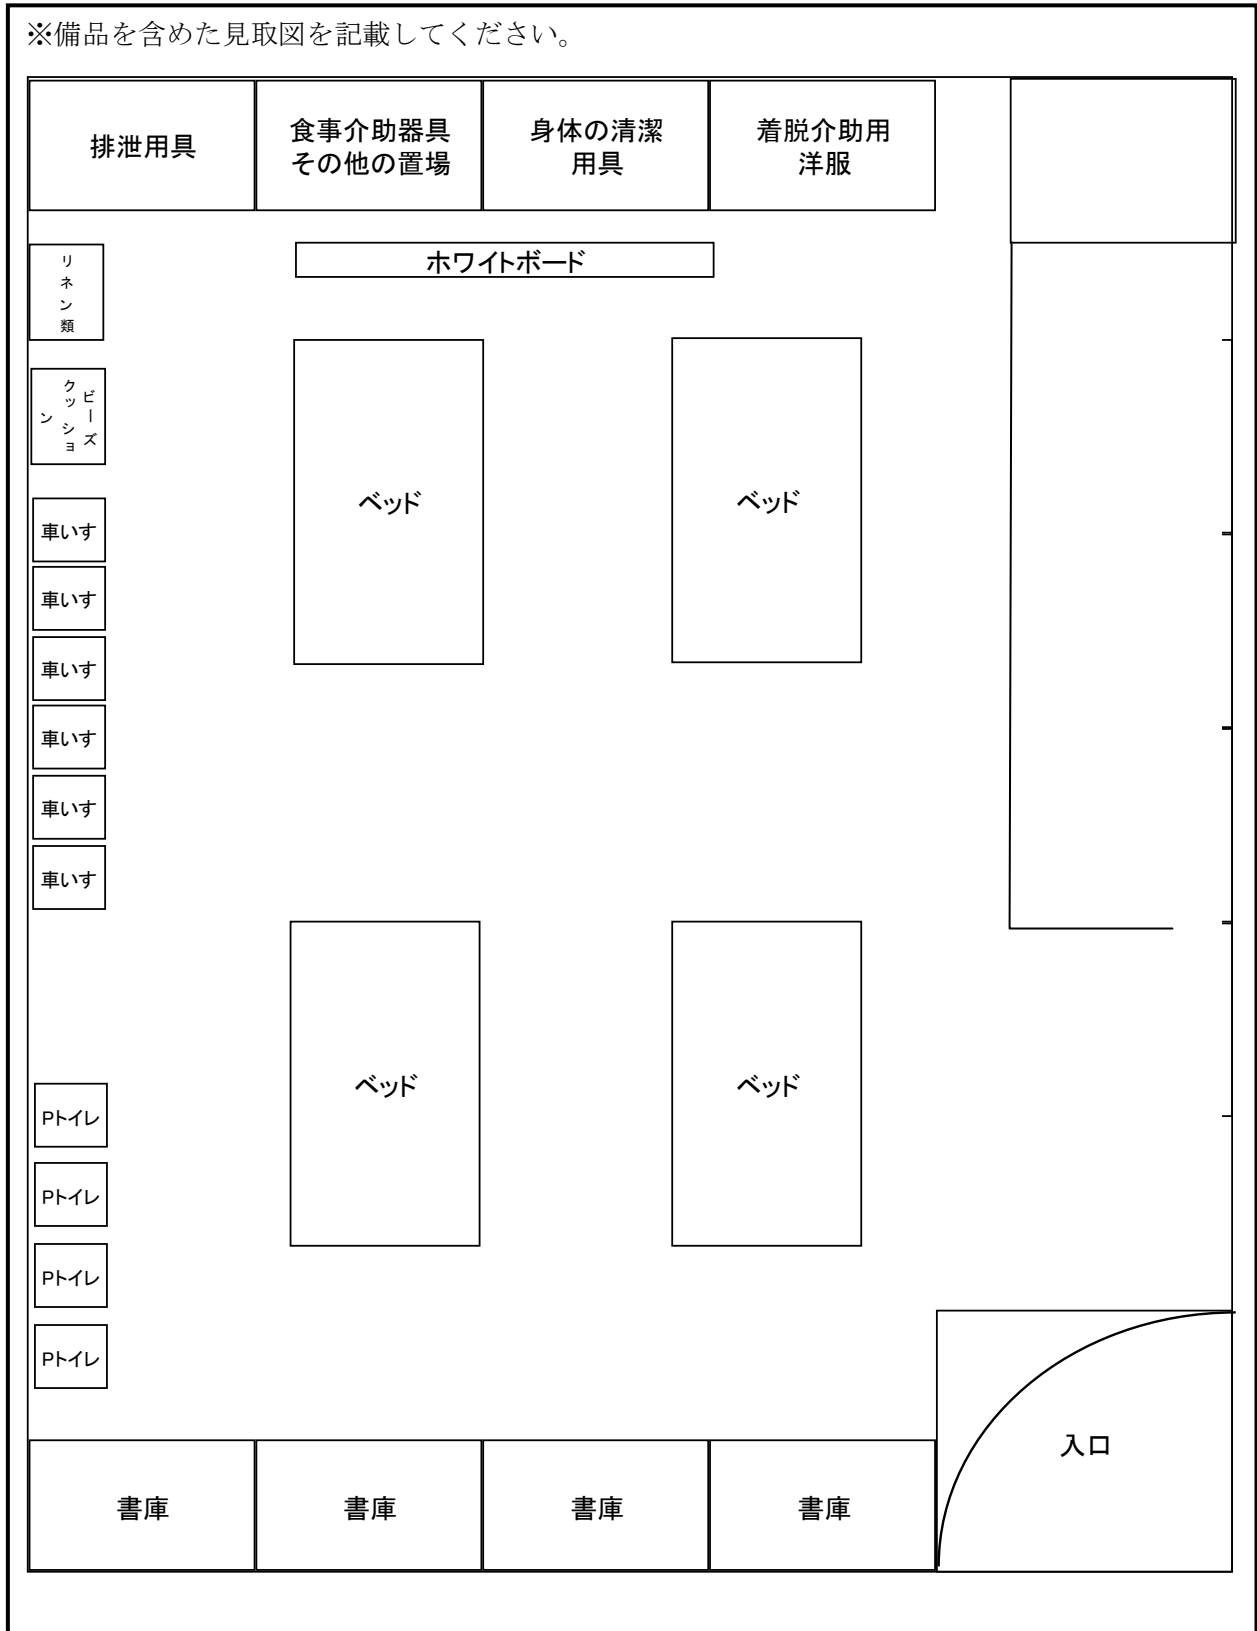

3 演習会場（浴室）

名 称：リアンレーヴ高田馬場 浴室

所在地：東京都新宿区下落合1-6-9

面 積：41.7㎡（1人当たり 2.09㎡）

備品・教材：浴槽1つ、洗い場4つ

※備品を含めた見取図を記載してください。

