


会場見取図

名称：高田馬場校 研修室D

所在地：東京都新宿区下落合1-6-9

面積：74.5㎡（1人当たり 6.2㎡）

備品・教材：介護用ベッド2台、車椅子2台、ポータブルトイレ2台

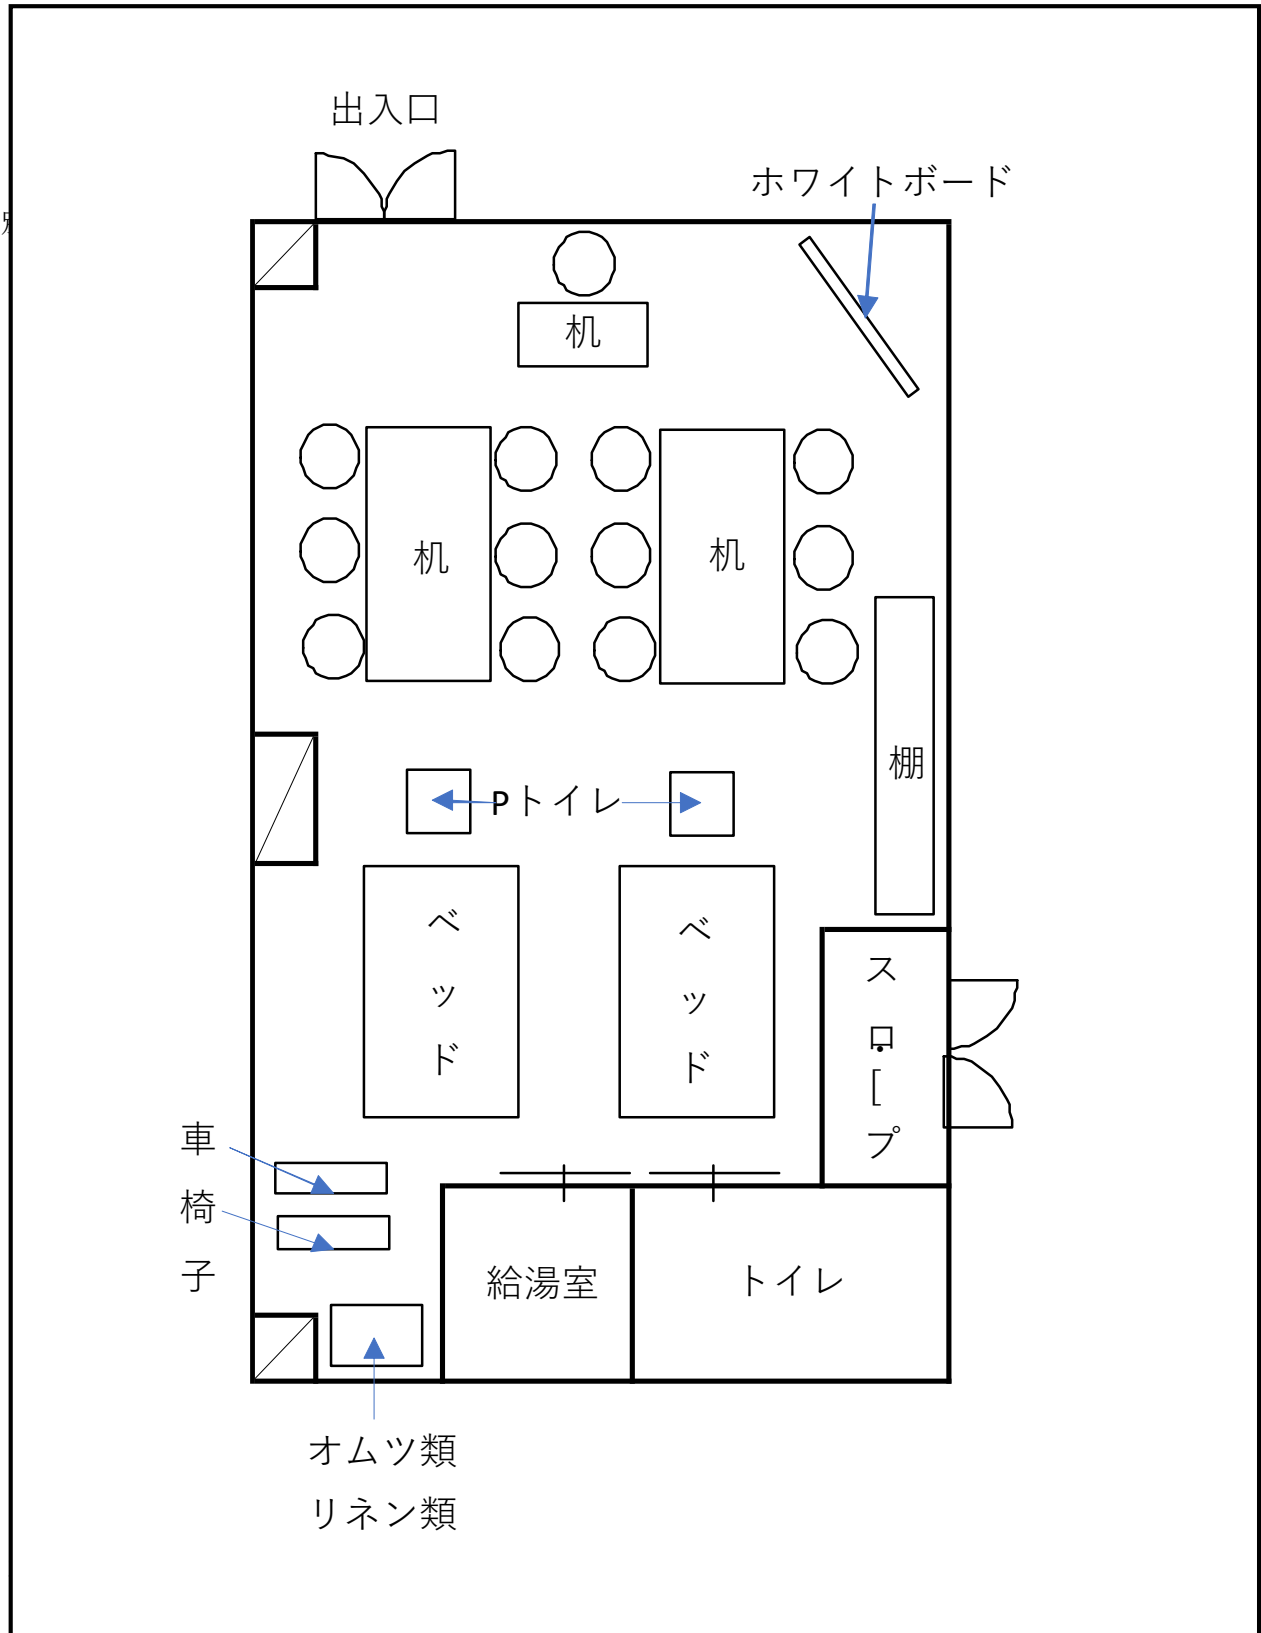


名 称：高田馬場校 浴室

所在地：東京都新宿区下落合 1 - 6 - 9

面 積：41.7 m²（1人当たり 3.47 m²）

備品・教材：浴槽1つ、洗い場4つ

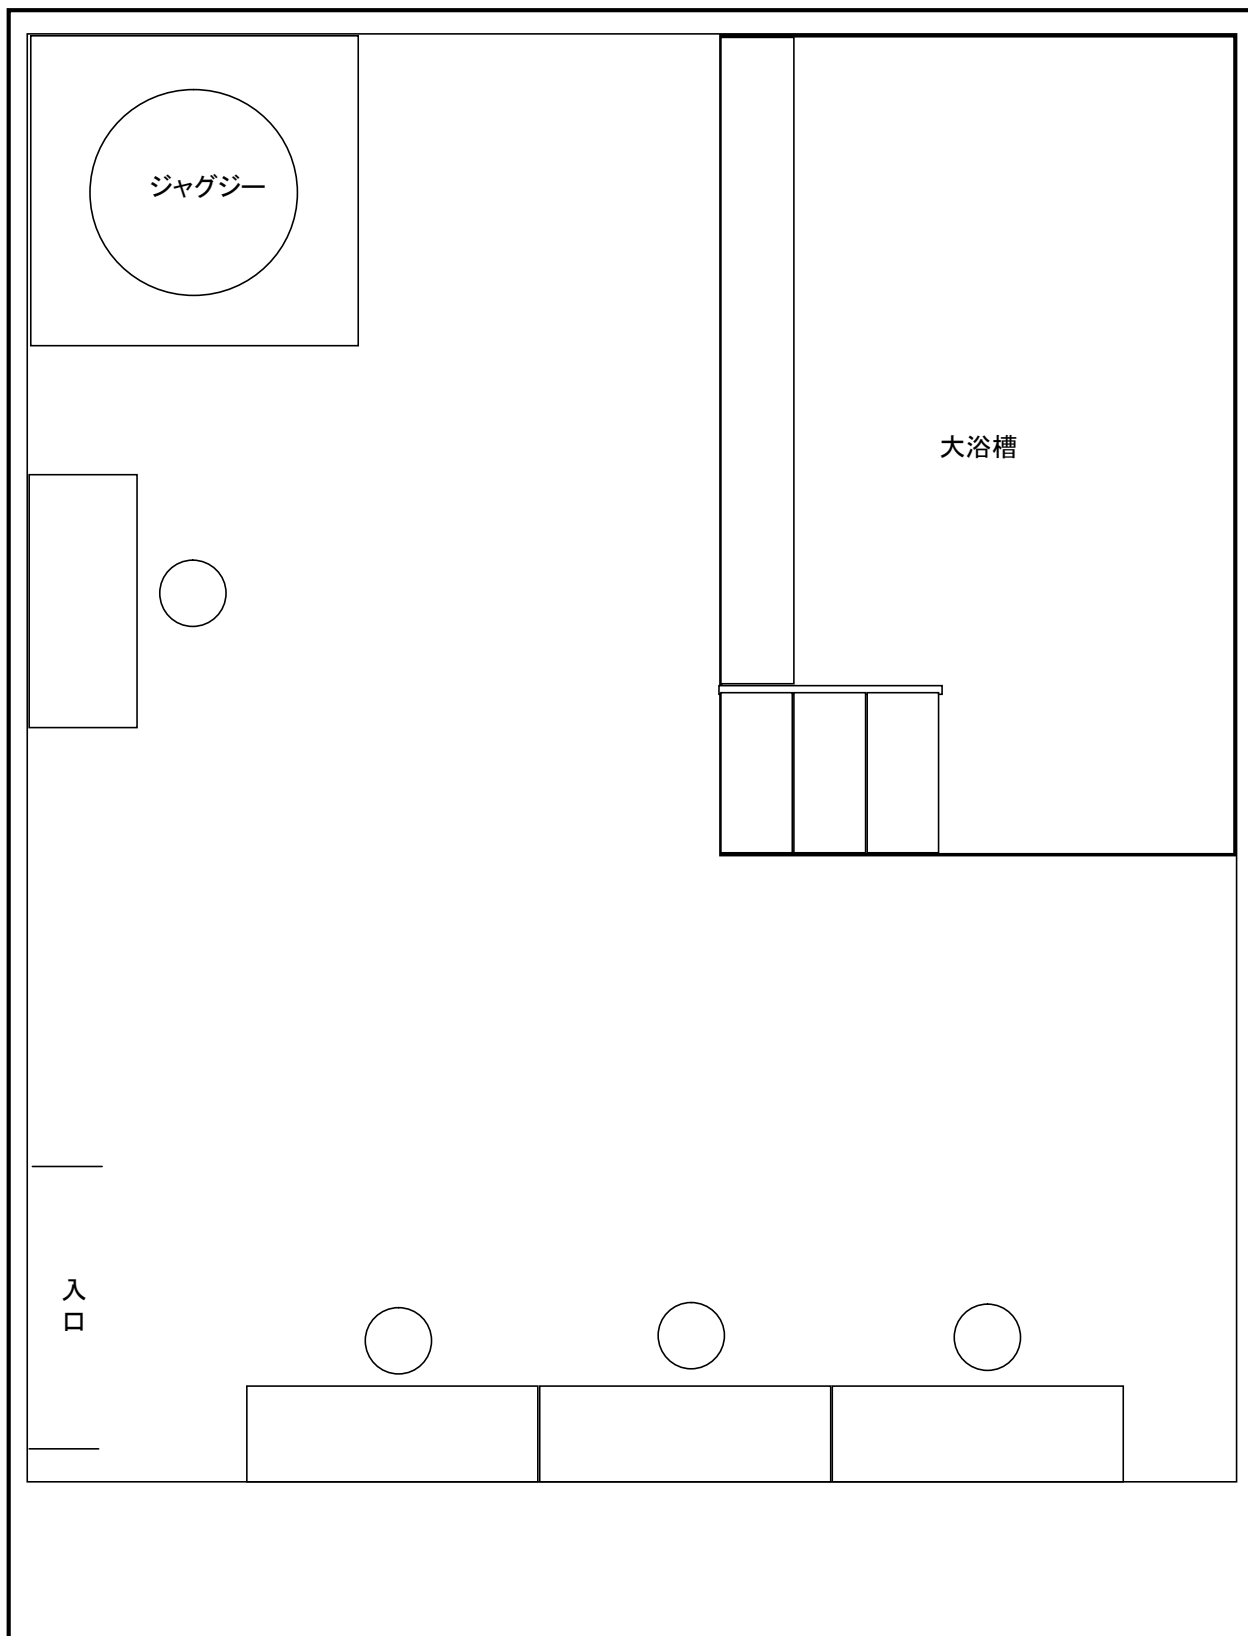


名 称：小平教室

所在地：東京都小平市美園町 2-10-9

面 積：102.9 m²（1人当たり 8.57 m²）

備品・教材：介護用ベッド2台、車いす2台、ポータブルトイレ2台

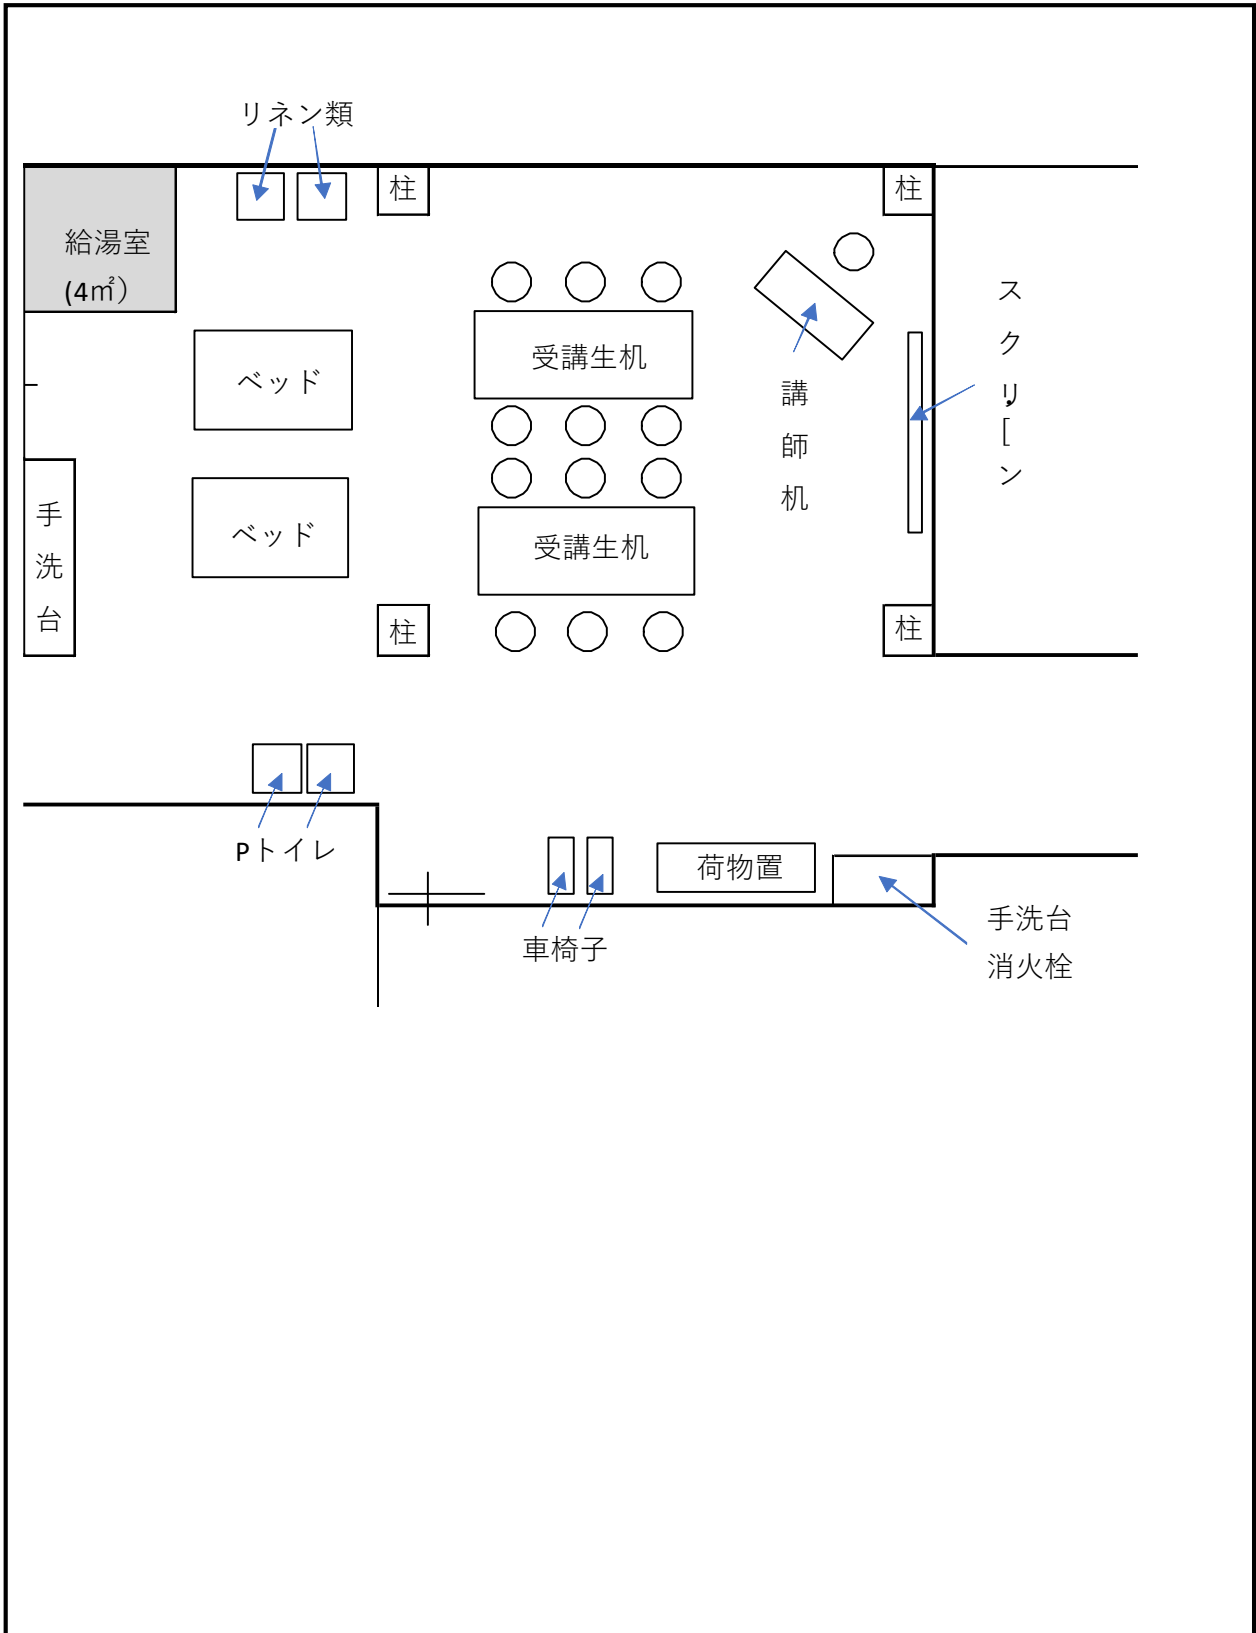


名称：小平教室 浴室

所在地：東京都小平市美園町 2-10-9

面積： 20 m² (1人当たり 1.66 m²)

備品・教材： 浴槽 1

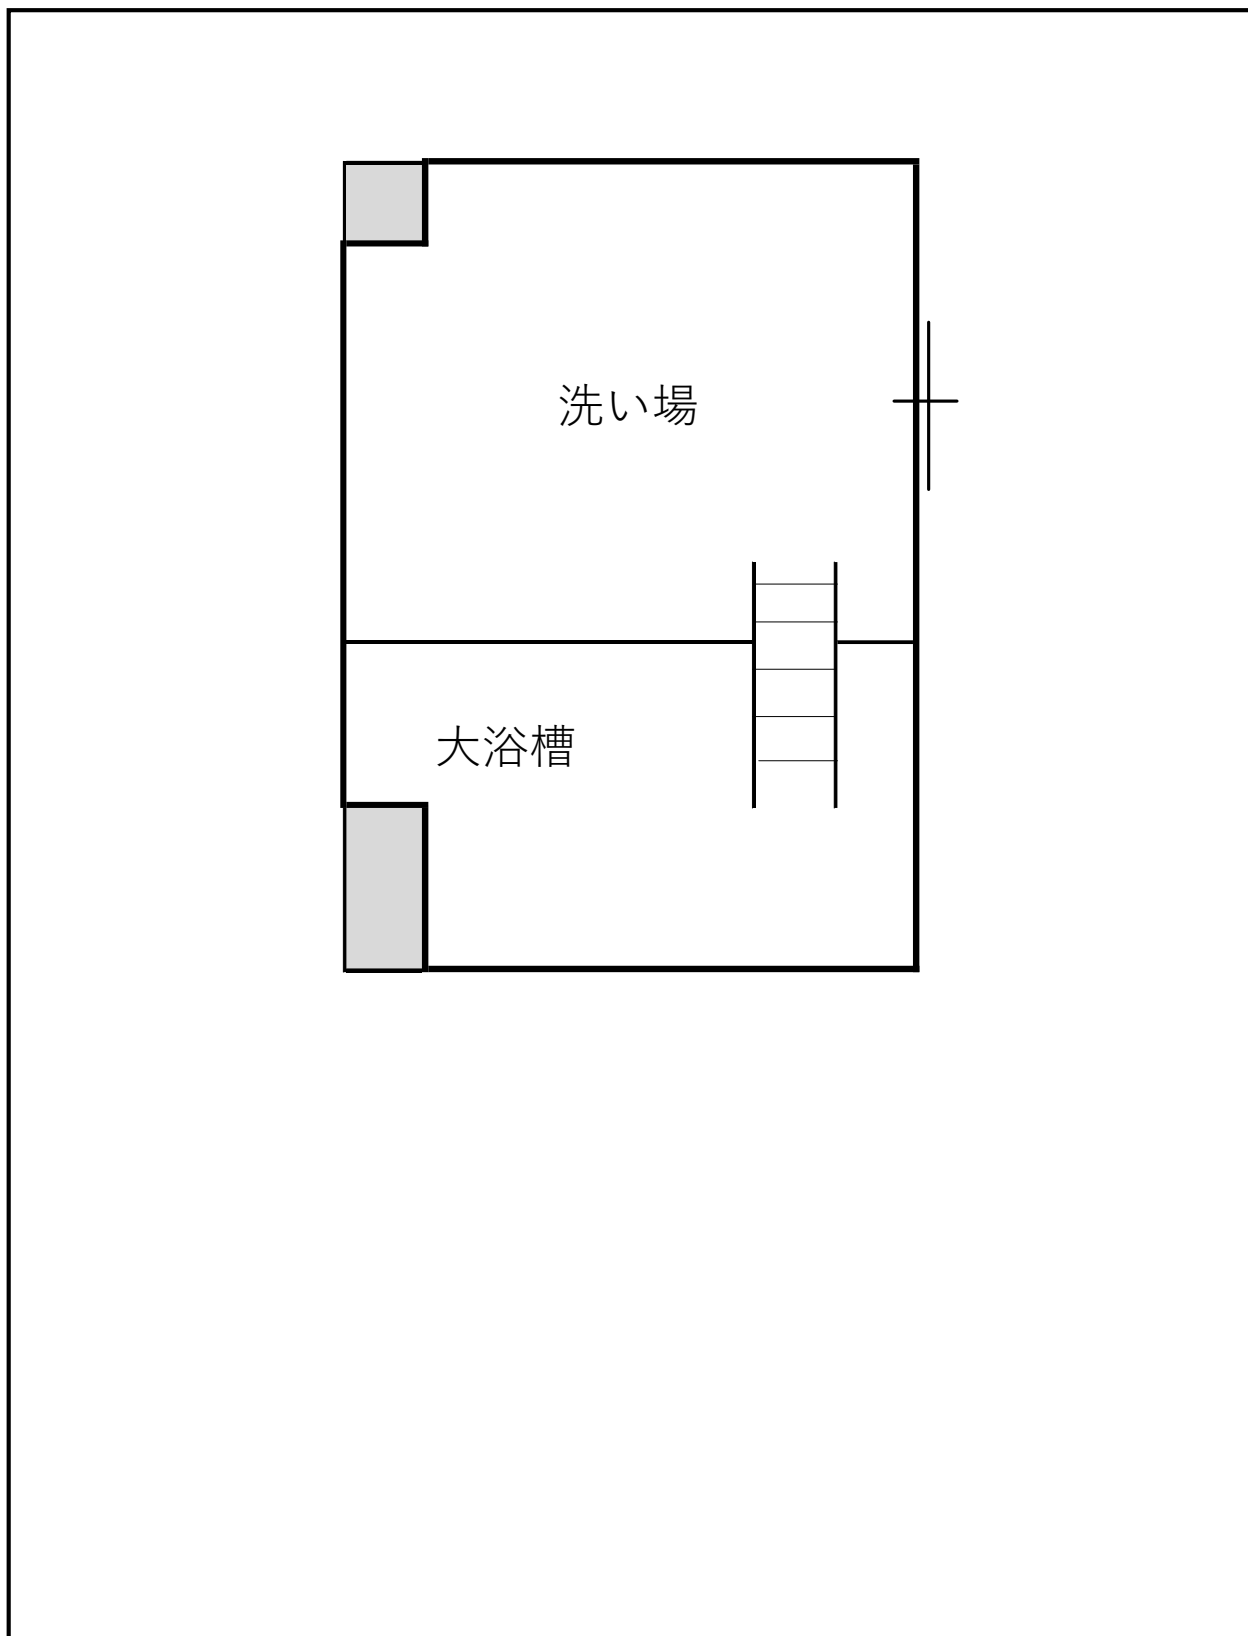

名 称：新宿アイランド教室

所在地：東京都新宿区西新宿 6-5-1 新宿アイランドタワー29 階

面 積：119.01 m²（1人当たり およそ 9.91 m²）

備品・教材：介護用ベッド2台、車椅子2台、ポータブルトイレ2台

